



2. OBERGESCHOSS

M.: 1:200

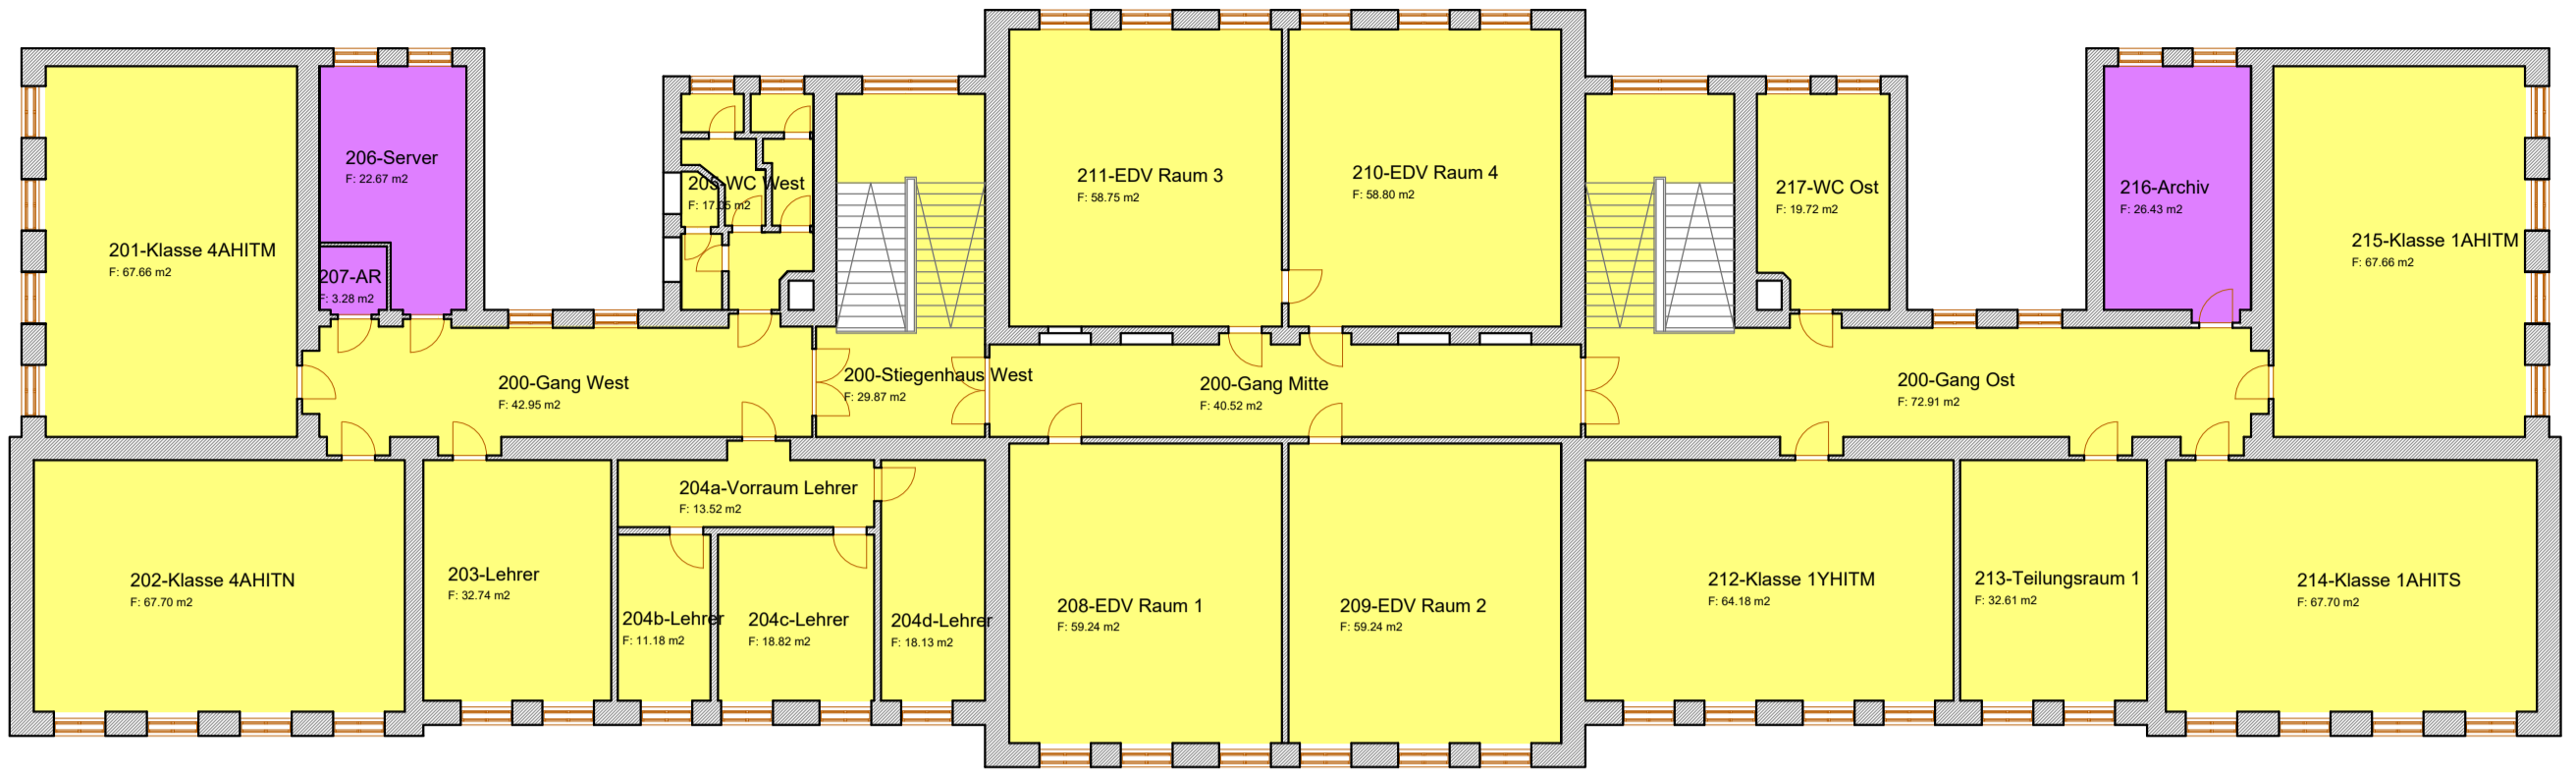


1. OBERGESCHOSS

M.: 1:200

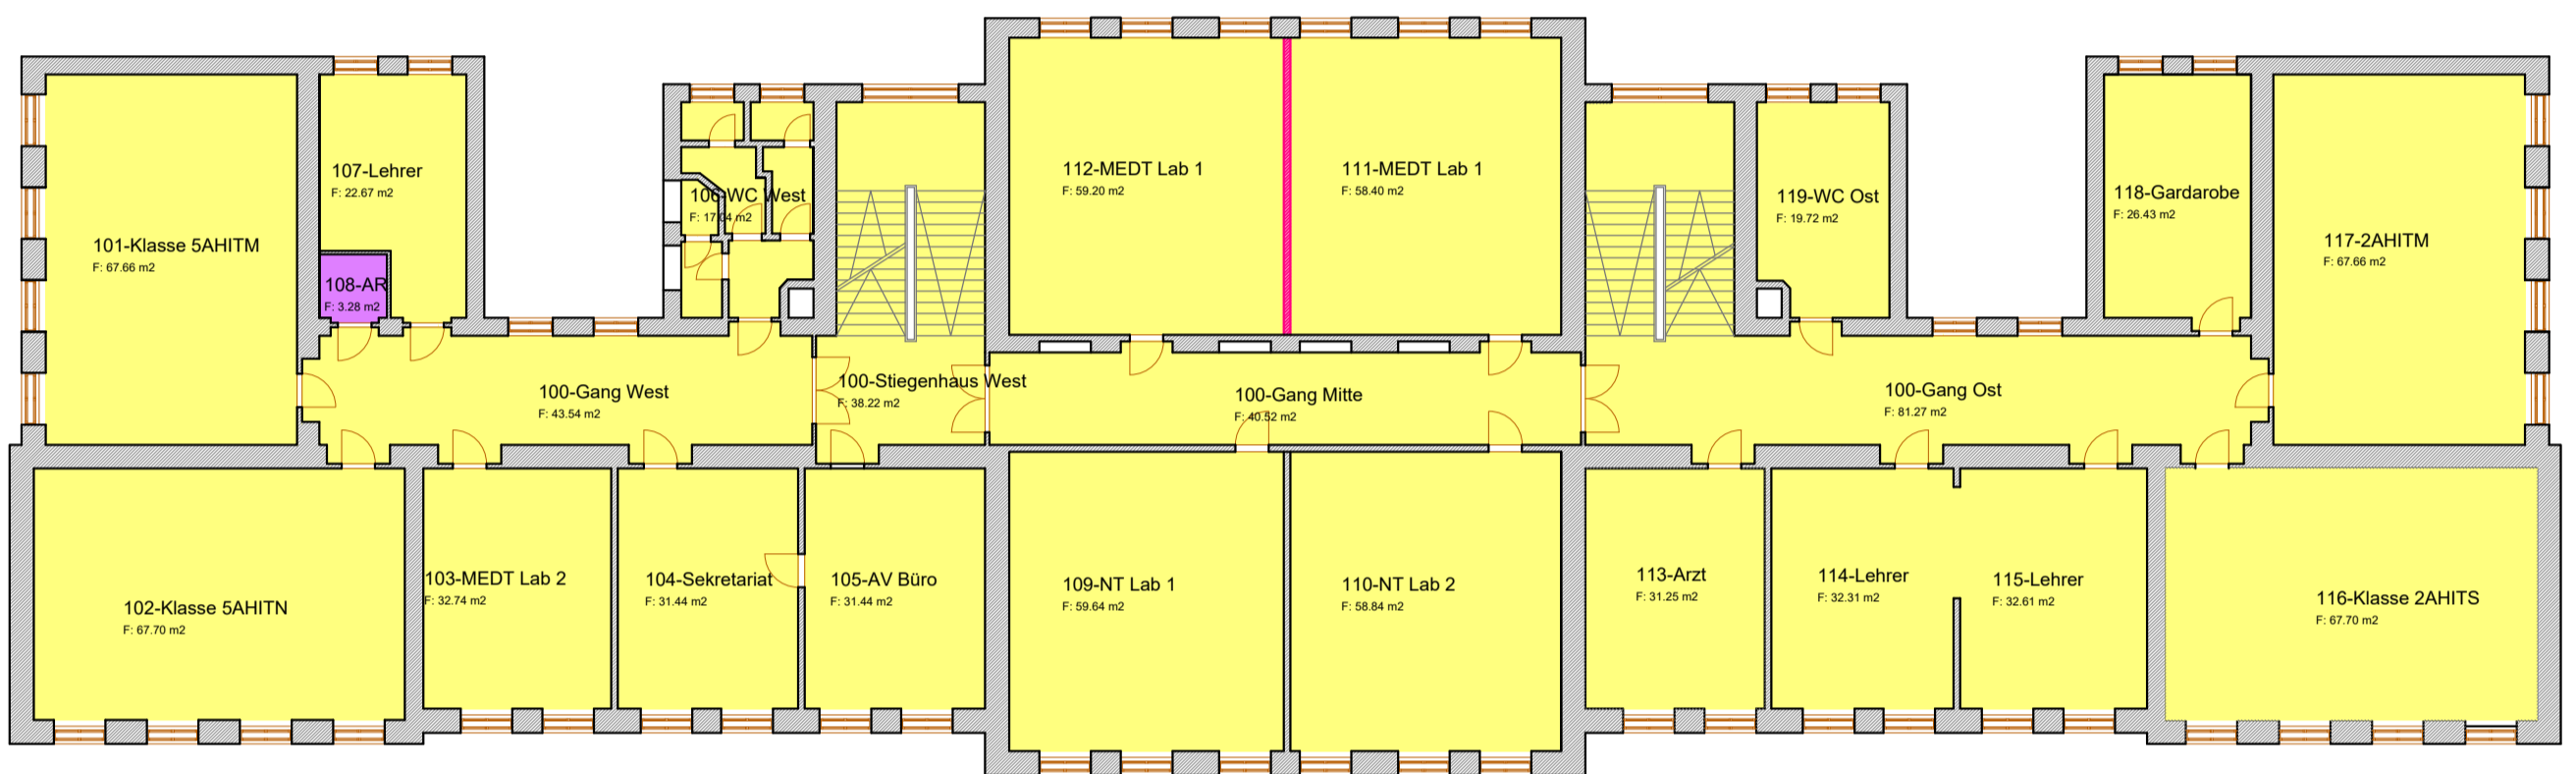

ERDGESCHOSS

M.: 1:200

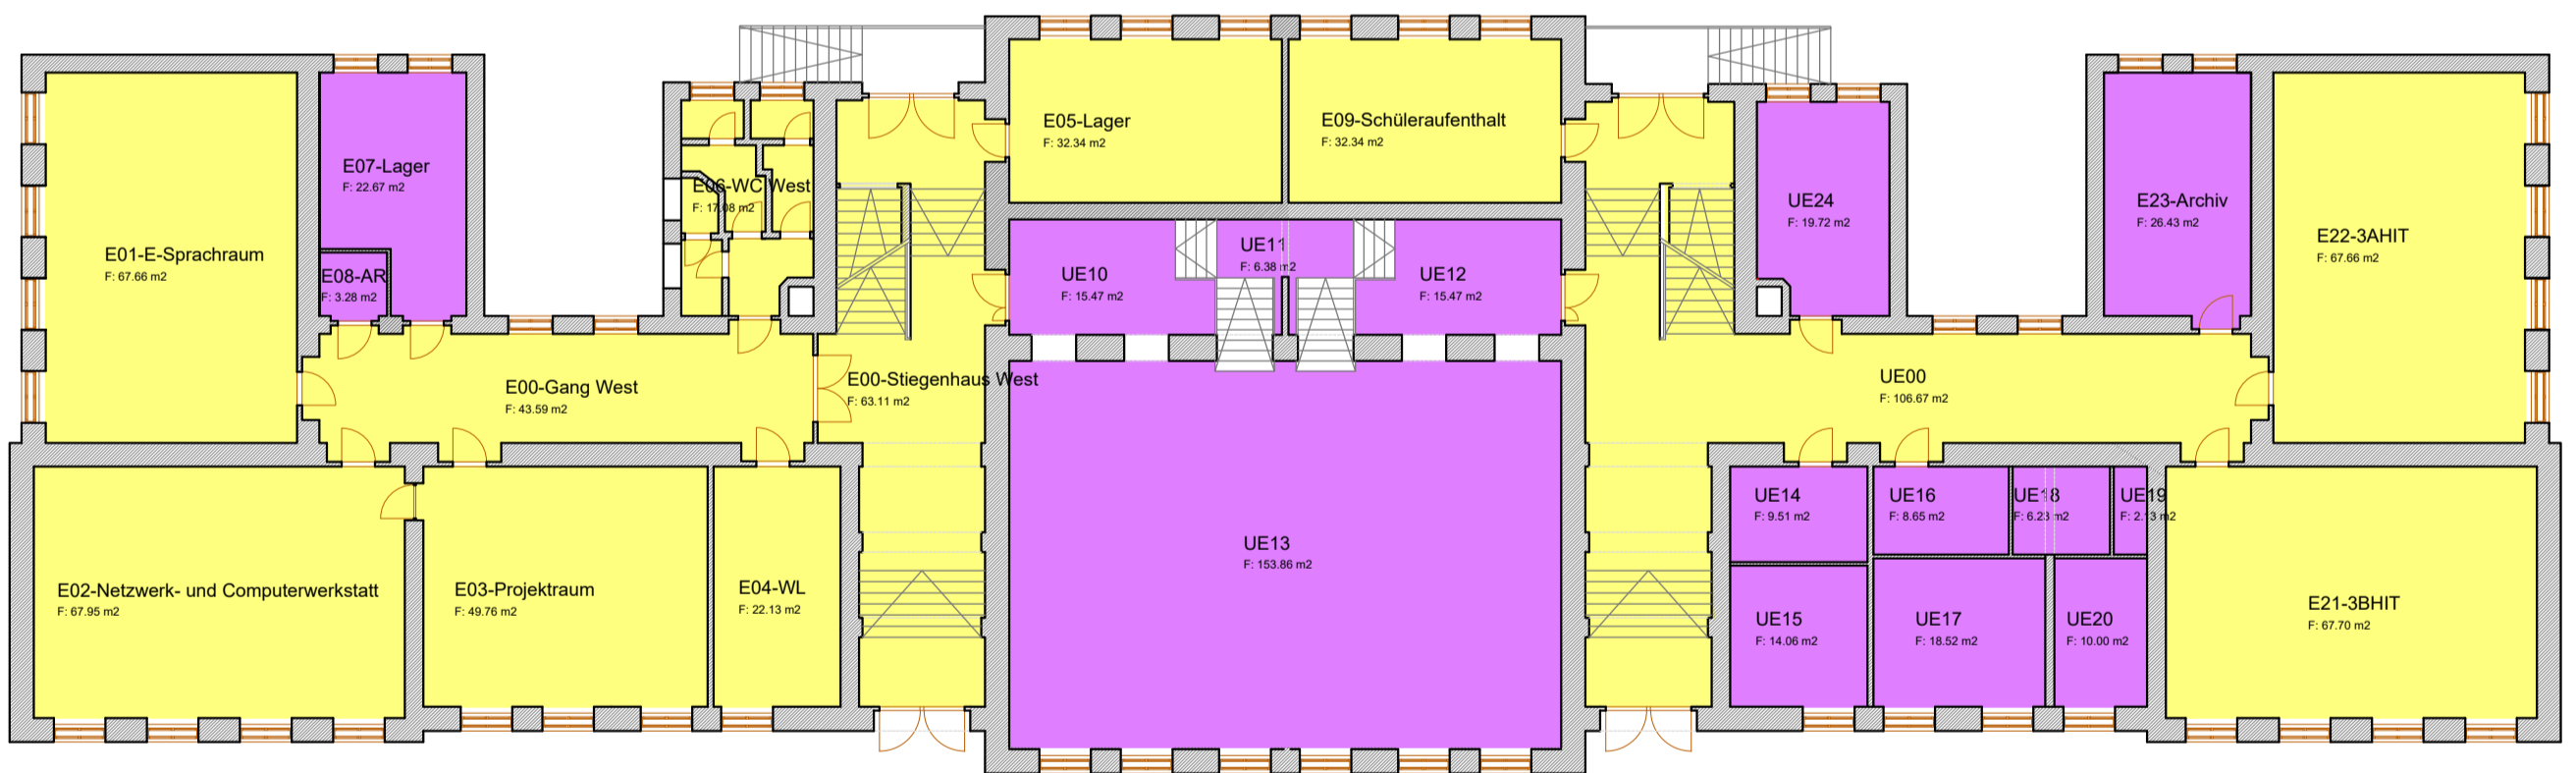

UNTERGESCHOSS

M.: 1:200

